


Uzavírka: 
Objízdná trasa: 

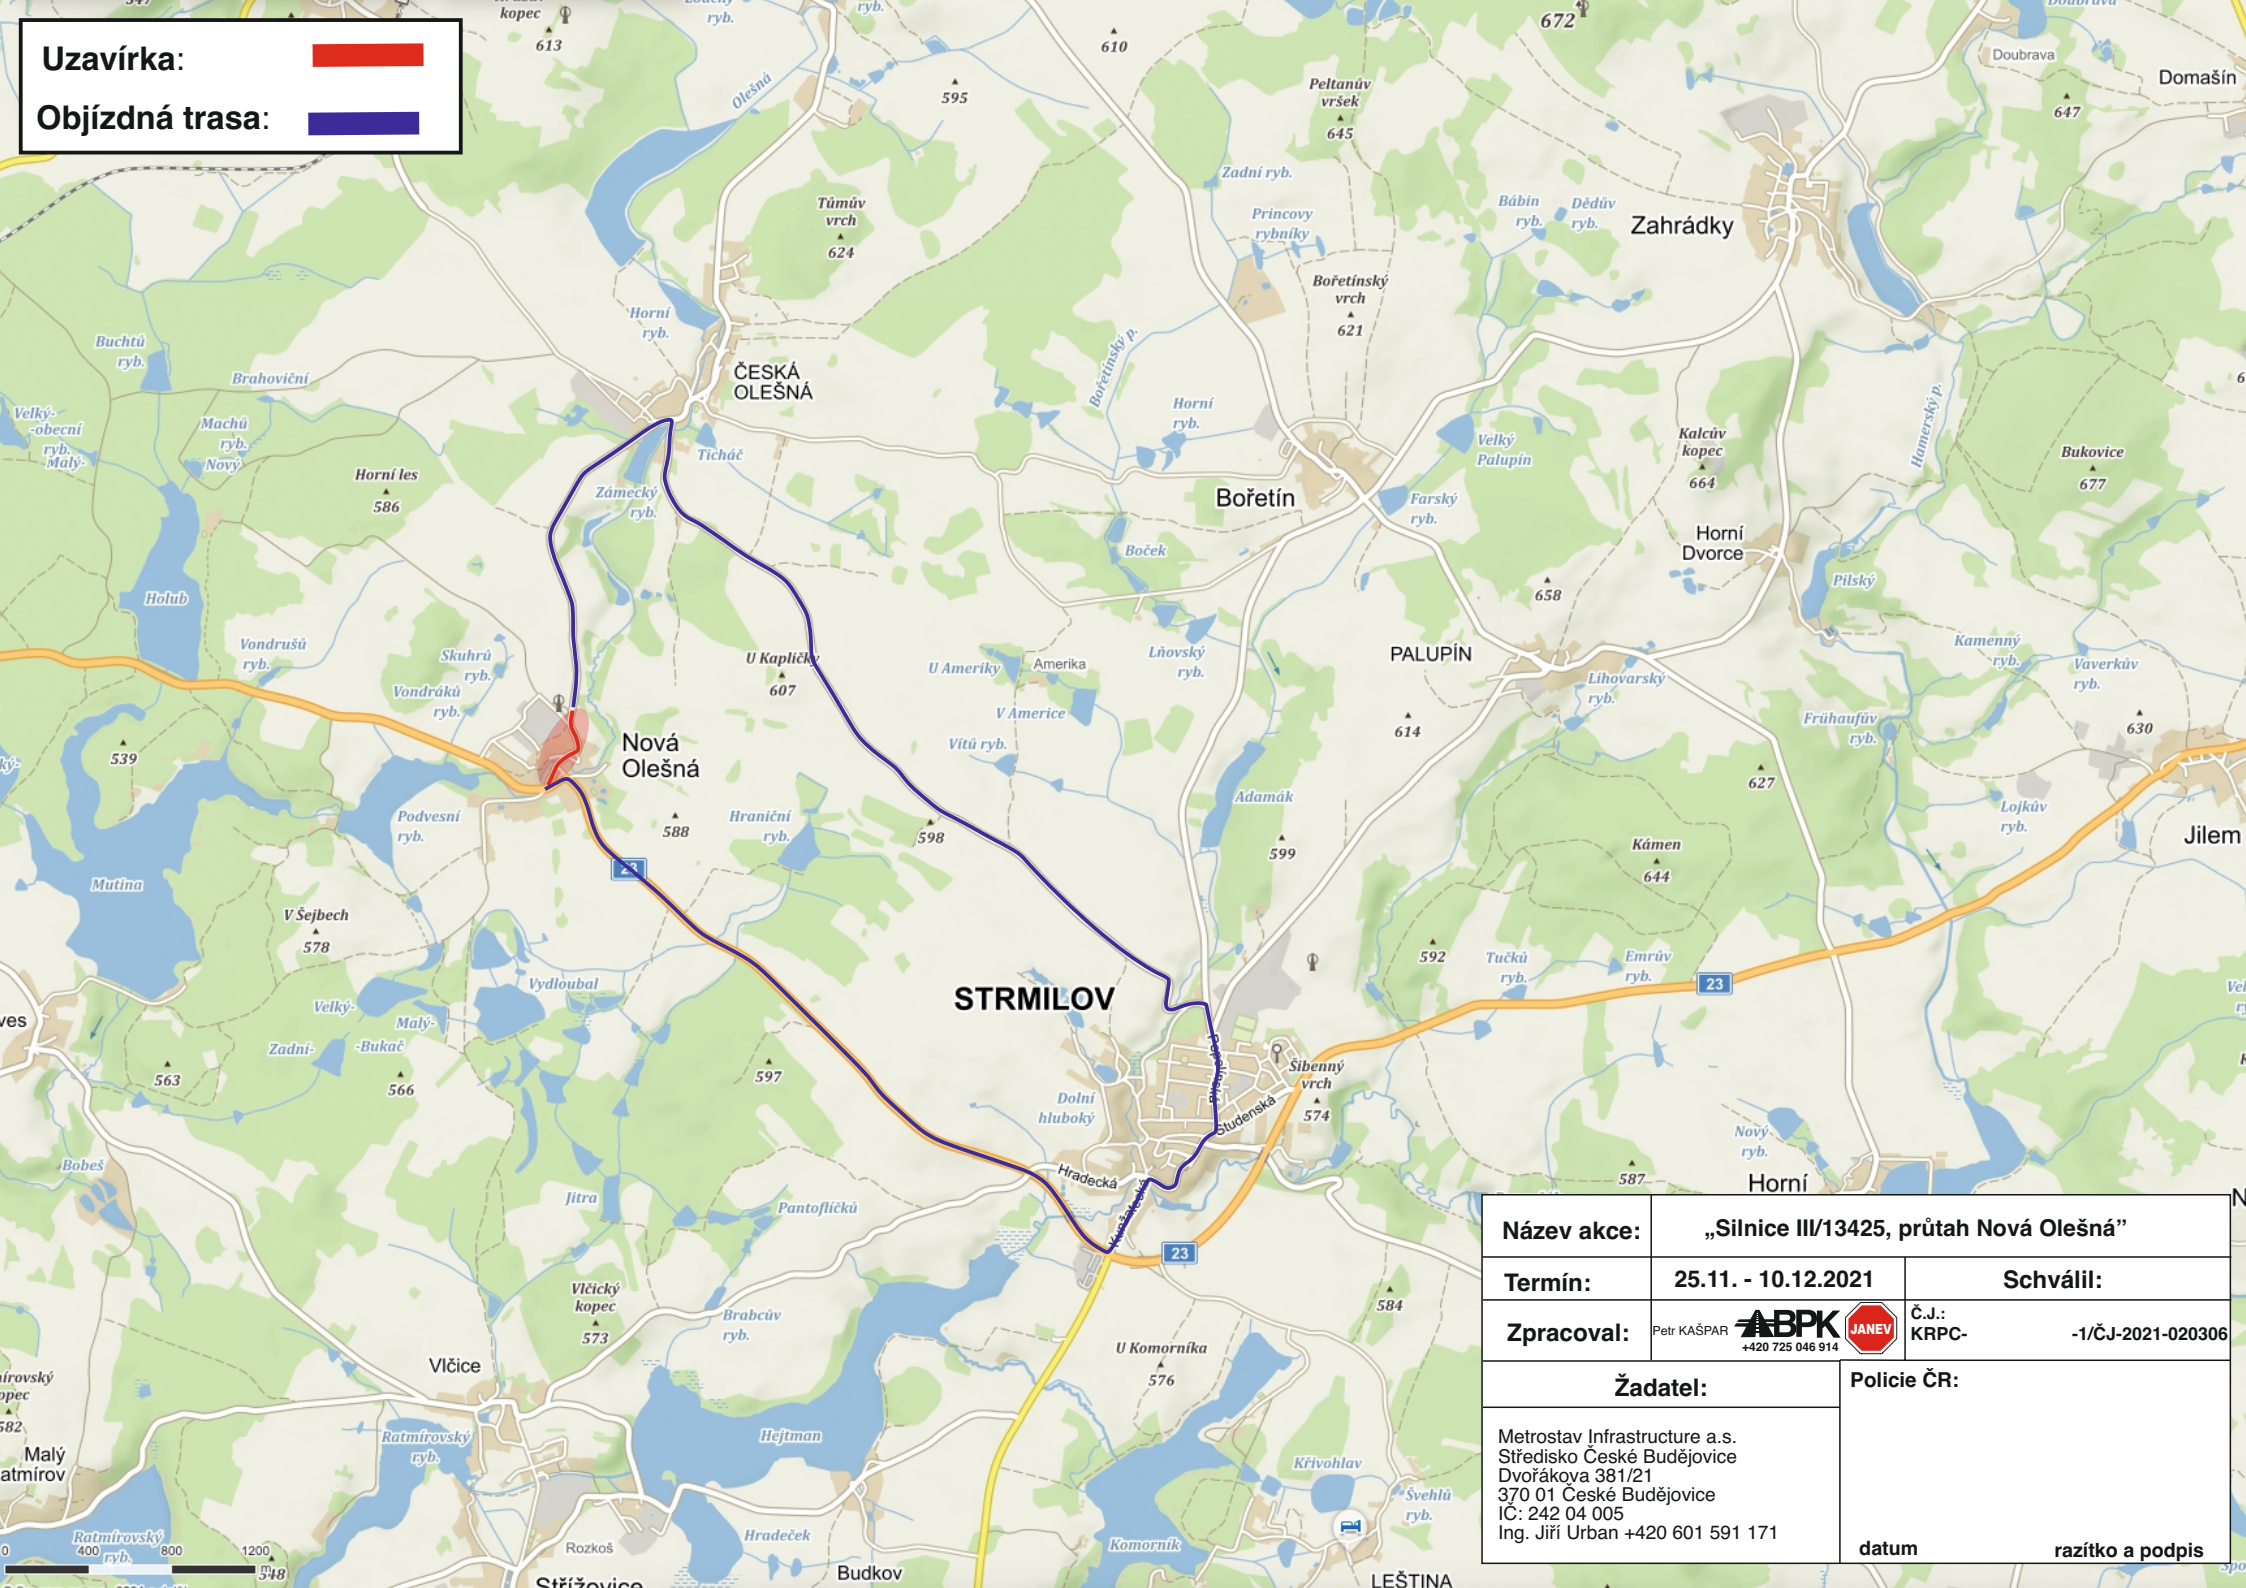

Název akce:	„Silnice III/13425, průtah Nová Olešná“		
Termín:	25.11. - 10.12.2021	Schválil:	
Zpracoval:	Petr KAŠPAR	 	Č.J.: KRPC- -1/ČJ-2021-020306
Žadatel:		Policie ČR:	
Metrostav Infrastructure a.s. Středisko České Budějovice Dvořákova 381/21 370 01 České Budějovice IČ: 242 04 005 Ing. Jiří Urban +420 601 591 171		datum	
		razítko a podpis	