




**Uzavírka:** 

**Objízdná trasa:** 



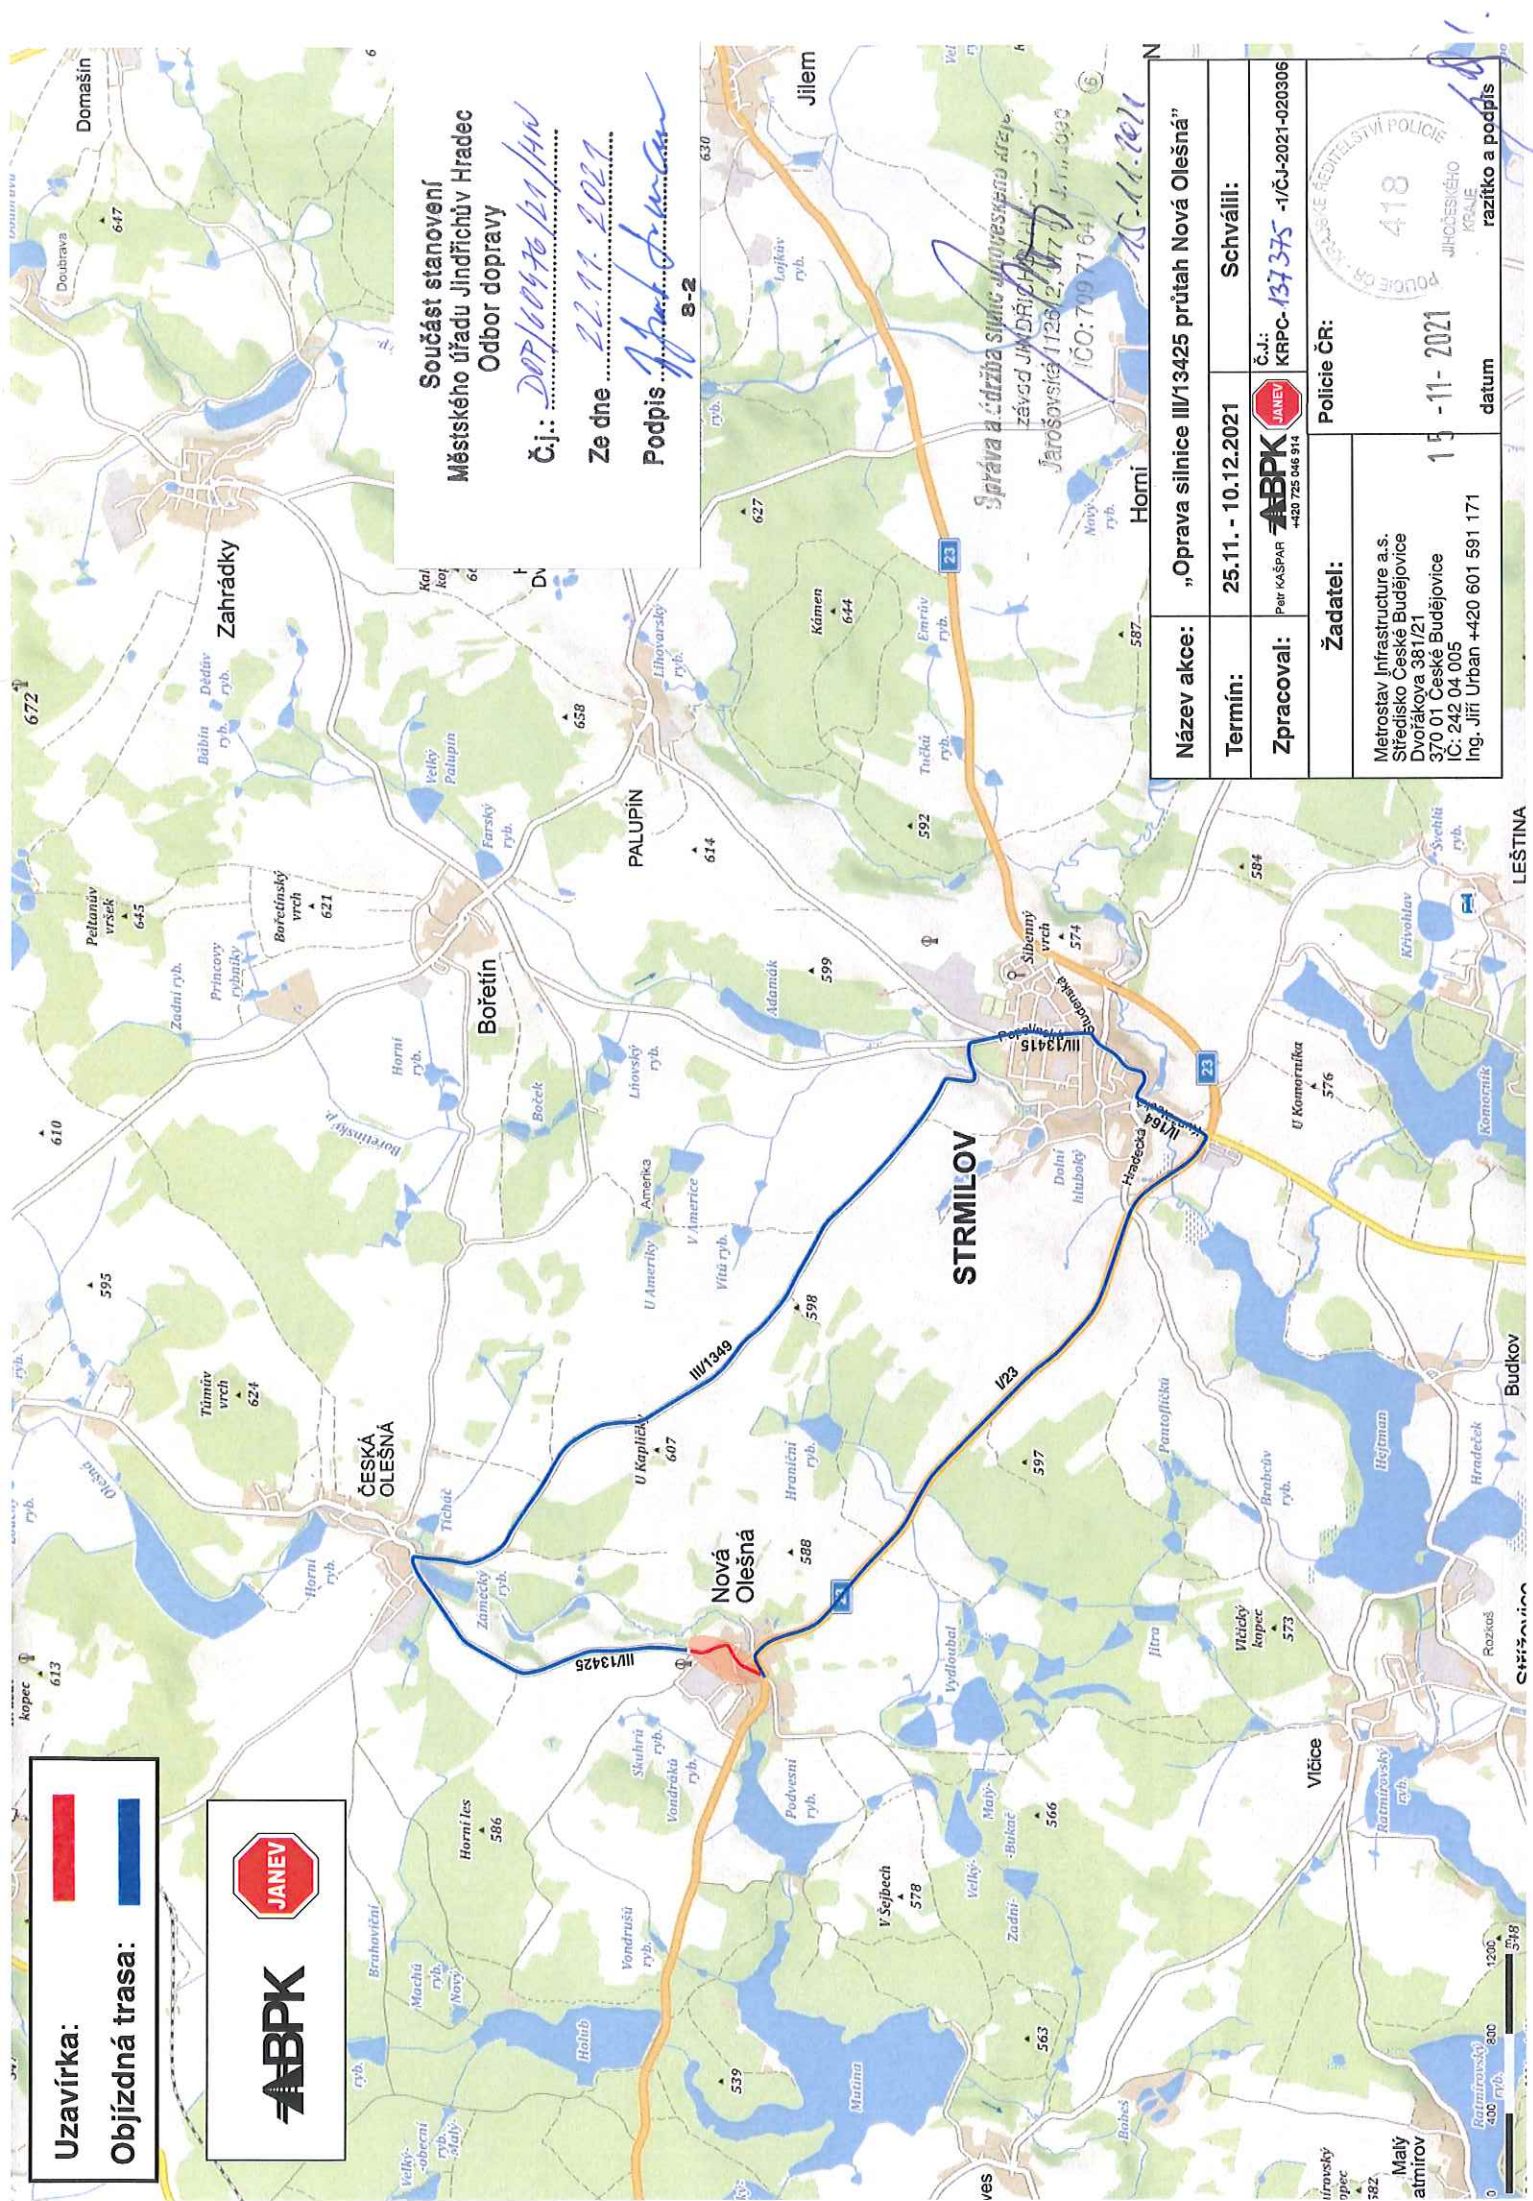


**Součástí stanovení**  
**Městského úřadu Jindřichův Hradec**  
**Odbor dopravy**  
 Č.j.: *DOP/100476/21/JAN*  
 Ze dne *22.11.2021*  
 Podpis *J. Urban*

<b>Název akce:</b>	"Oprava silnice III/13425 průtah Nová Olešná"	
<b>Termín:</b>	25.11. - 10.12.2021	Schválí:
<b>Zpracoval:</b>	 Petr KAŠPÁR +420 725 046 914	Č.j.: <b>KRPC-137375</b> -1/ČJ-2021-020306
<b>Žadatel:</b>	Metrostav Infrastructure a.s. Středisko České Budějovice Dvoračkova 381/21 370 01 České Budějovice IČ: 242 04 005 Ing. Jiří Urban +420 601 591 171	
<b>Police č.ř.:</b>	15 - 11 - 2021	<b>datum</b>
		<b>razítko a podpis</b>

*Správa a údržba silnic Jihomoravského území*  
*závod JINDŘICHŮV HRADEC*  
*Jarošovská 1128/2, 377 01 J. H. 090*  
*ICO: 709 71 641*  
*15.11.2021*



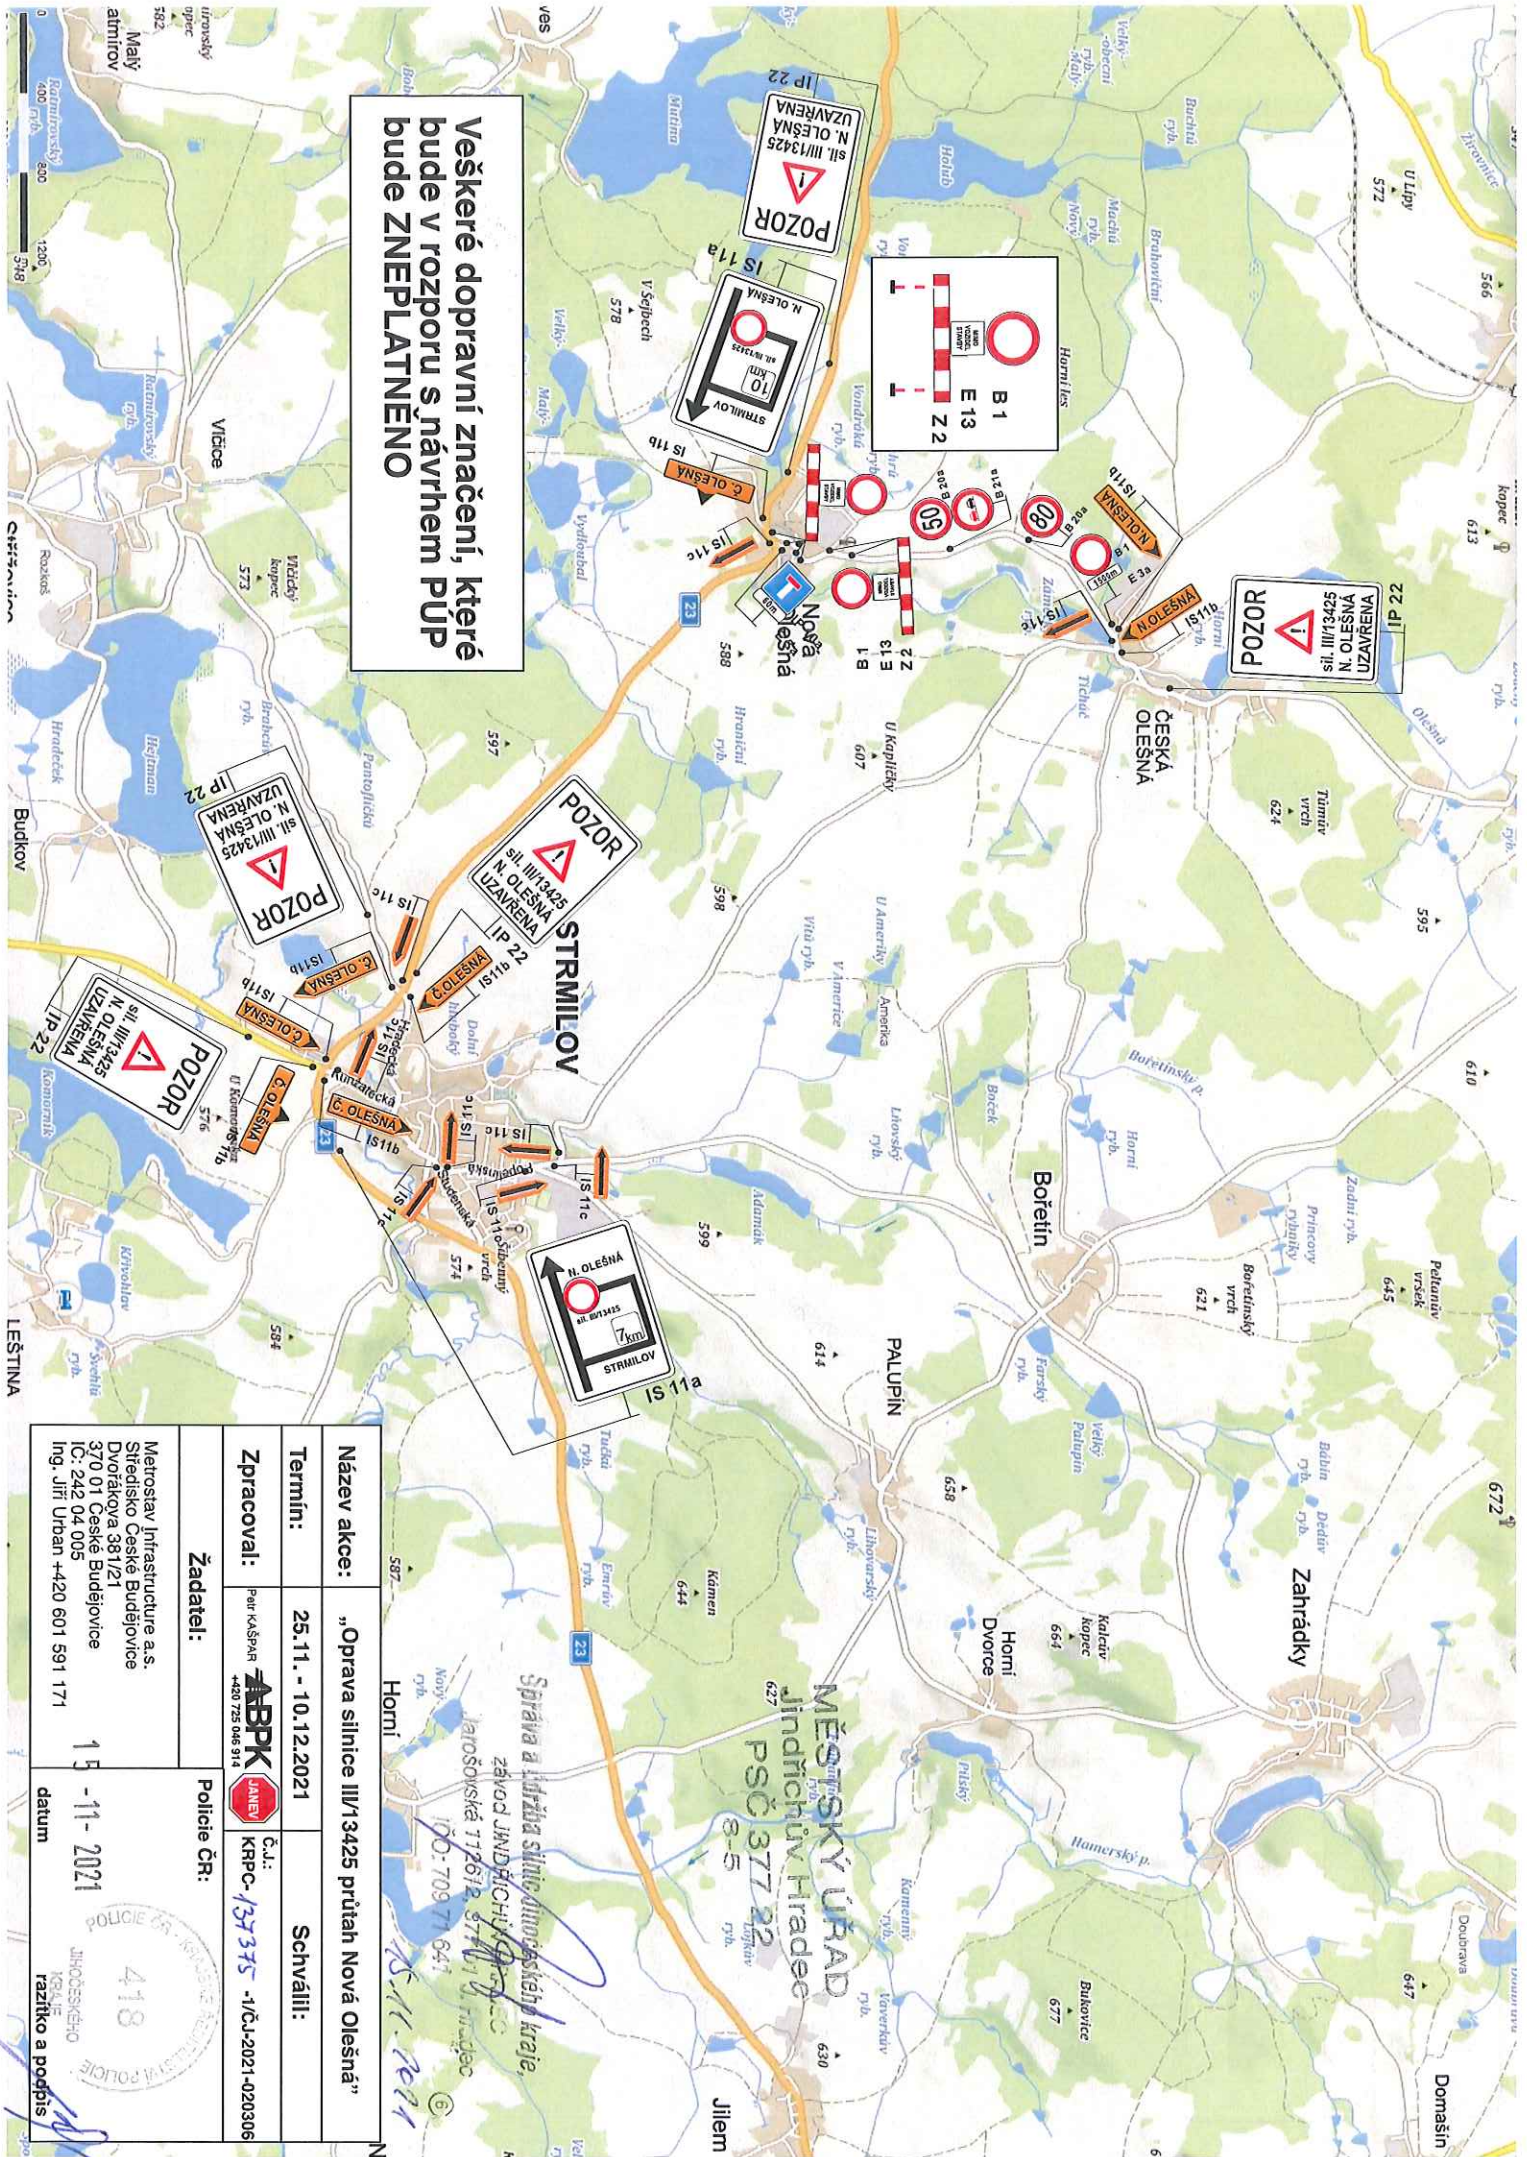

**Veškeré dopravní značení, které bude v rozporu s návrhem PÚP bude ZNEPLATNĚNO**

<b>Název akce:</b> „Oprava silnice III/13425 průtah Nová Olešná“	
<b>Termín:</b> 25. 11. - 10. 12. 2021	<b>Schválil:</b>
<b>Zpracoval:</b> <b>ABPK</b> <b>JAMEV</b> Pav. Kašpar 4420 725 046 914	<b>Č.j.:</b> KRPC-137375 -1/ČJ-2021-020306
<b>Žadatel:</b> Metrostav Infrastructure a.s., Středisko České Budějovice Dvůrákova 381/21 370 01 České Budějovice IČ: 242 04 005 Ing. Jiří Urban +420 601 591 171	<b>Police č.ř.:</b> 418 Jihočeského územního oddělení policie razítko a podpis
<b>15. 11. 2021</b> datum	

*Správa a údržba silnic Jihočeského kraje,  
základ JINDŘICHŮV HRADec  
Jarošovské 17261a, 377 01 J. Hradec  
IČO: 709 71 641  
15. 11. 2021*