


# NOVÁ OLEŠNÁ

## HLAVNÍ VÝKRES

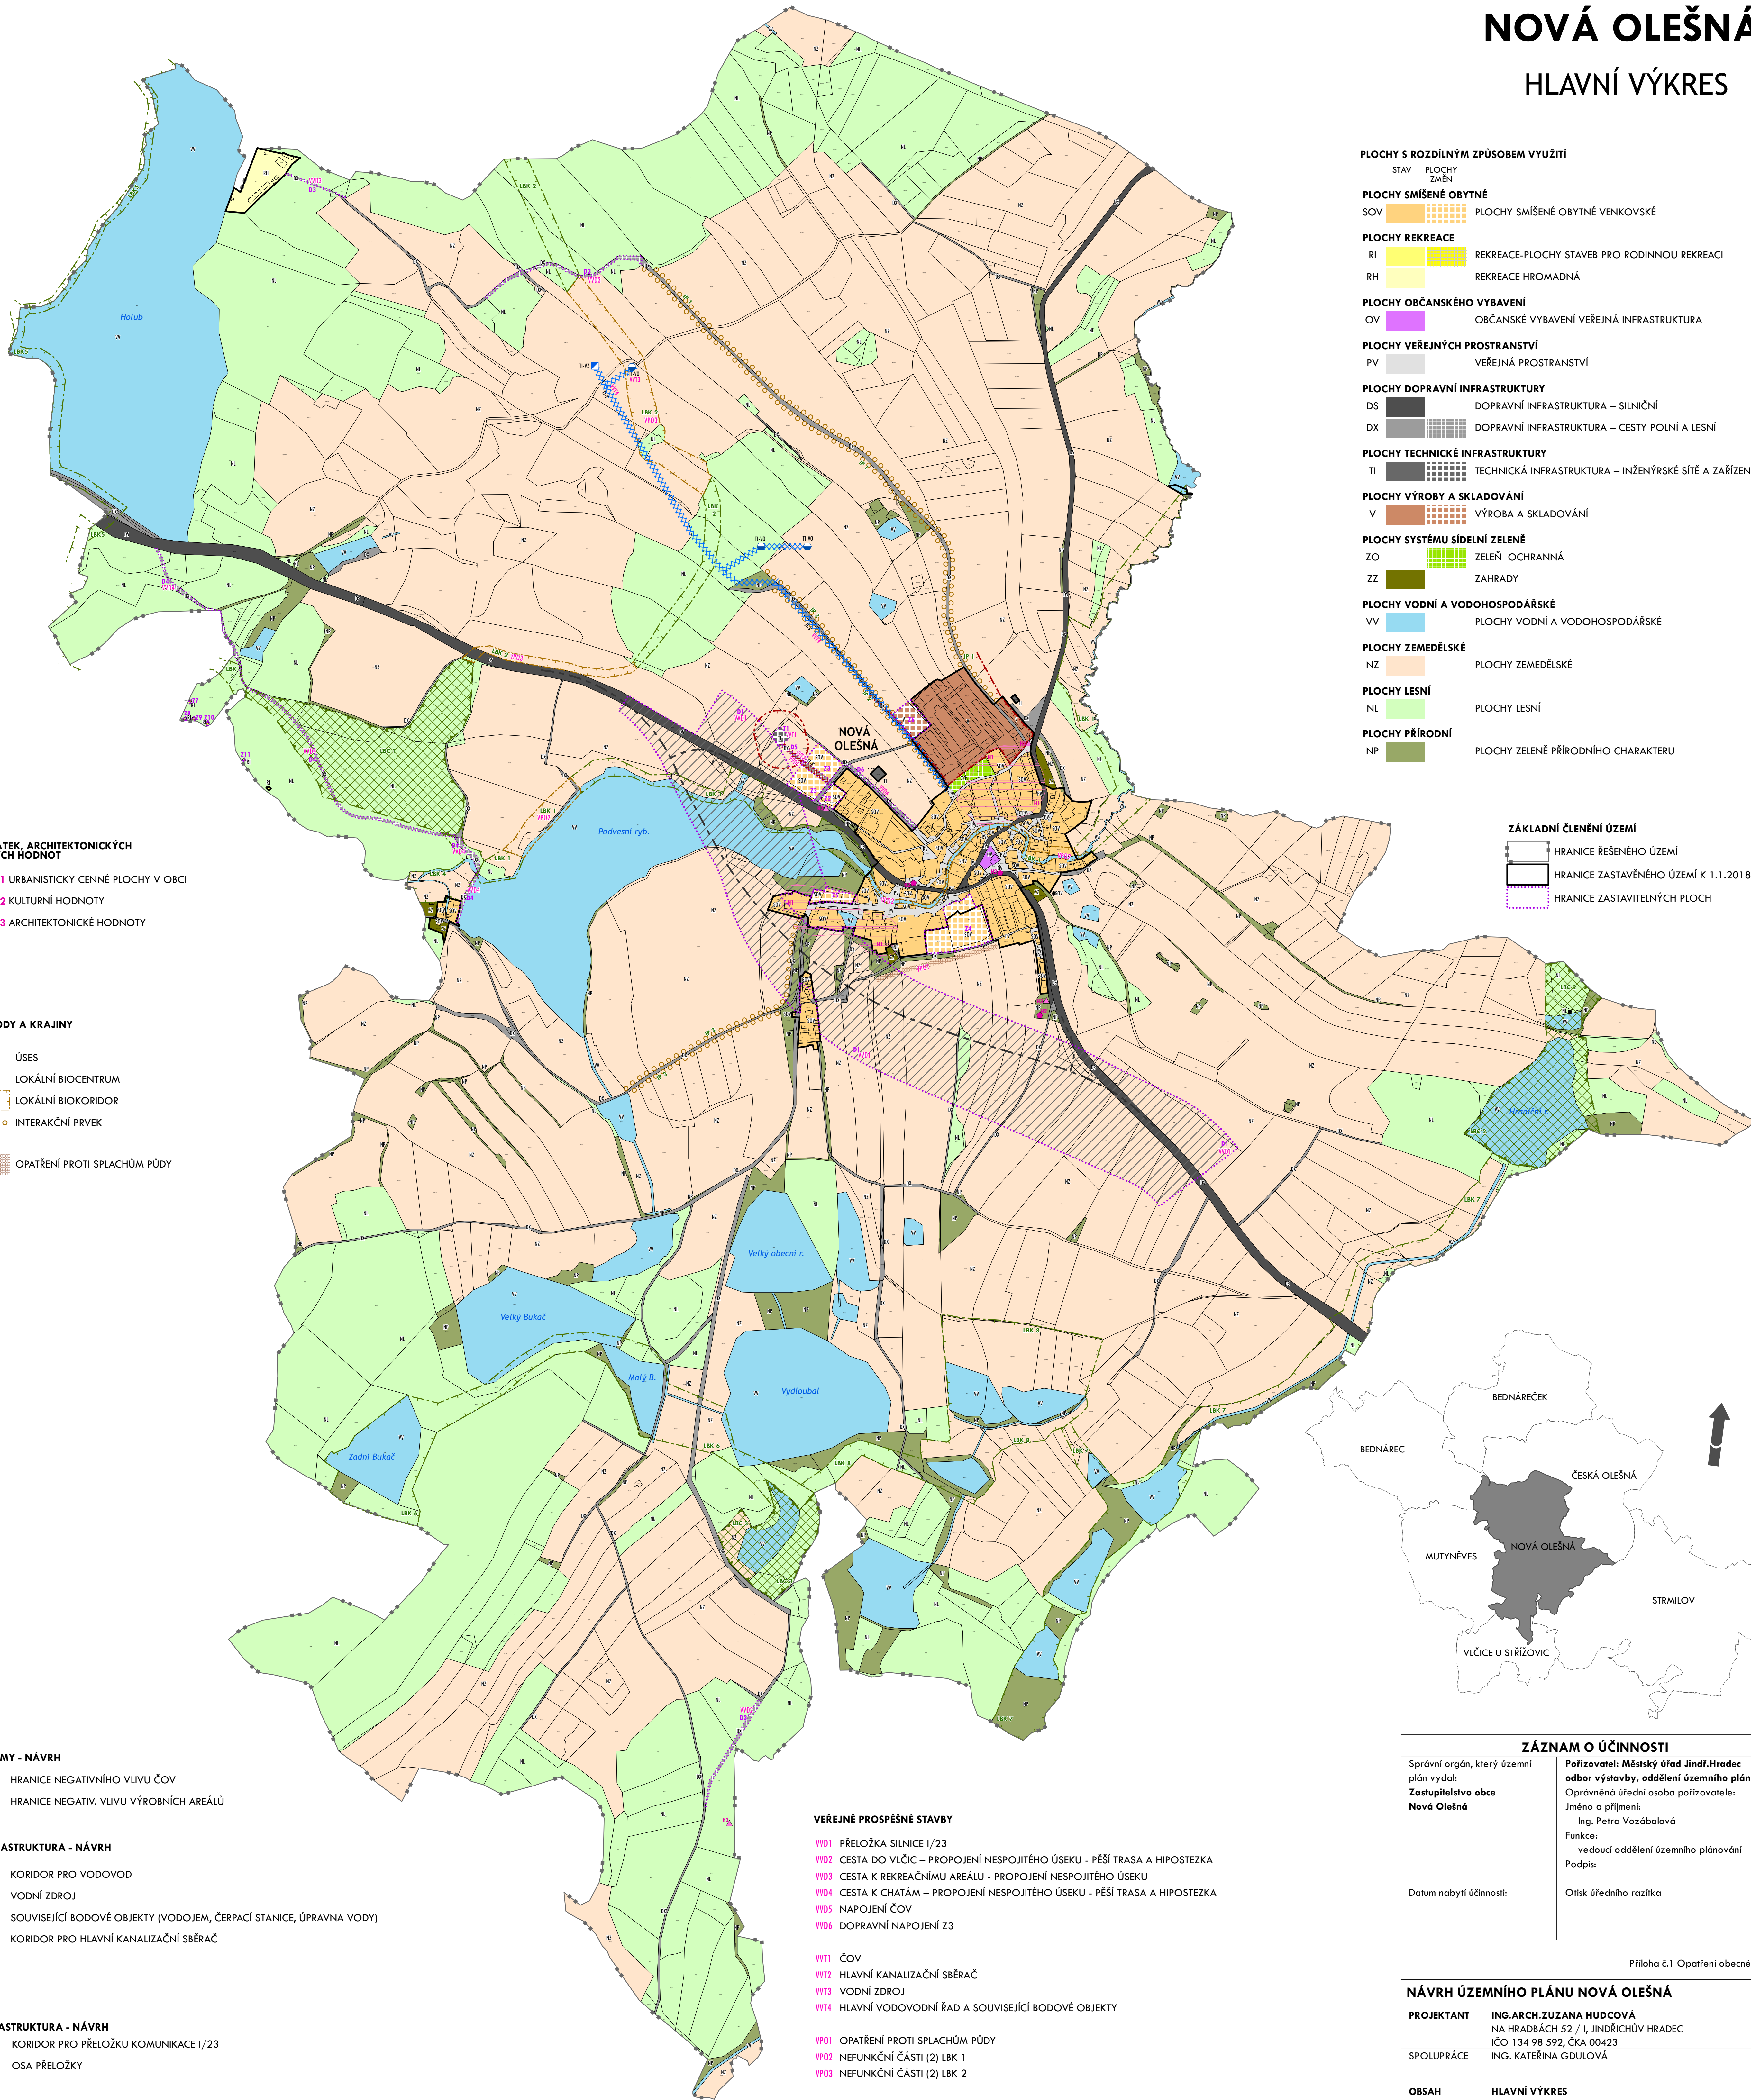

- PLOCHY S ROZDÍLNÝM ZPŮSOBEM VYUŽITÍ**  
STAV PLOCHY  
ZMĚNY
- PLOCHY SMÍŠENÉ OBYTNÉ**  
SOV PLOCHY SMÍŠENÉ OBYTNÉ VENKOVSKÉ
- PLOCHY REKREACE**  
RI REKREACE-PLOCHY STAVBY PRO RODINNOU REKREACI  
RH REKREACE HROMADNÁ
- PLOCHY OBČANSKÉHO VYBAVENÍ**  
OV OBČANSKÉ VYBAVENÍ VEŘEJNÁ INFRASTRUKTURA
- PLOCHY VEŘEJNÝCH PROSTRANSTVÍ**  
PV VEŘEJNÁ PROSTRANSTVÍ
- PLOCHY DOPRAVNÍ INFRASTRUKTURY**  
DS DOPRAVNÍ INFRASTRUKTURA – SILNIČNÍ  
DX DOPRAVNÍ INFRASTRUKTURA – CESTY POLNÍ A LESNÍ
- PLOCHY TECHNICKÉ INFRASTRUKTURY**  
TI TECHNICKÁ INFRASTRUKTURA – INŽENÝRSKÉ SÍTĚ A ZAŘÍZENÍ
- PLOCHY VÝROBY A SKLADOVÁNÍ**  
V VÝROBA A SKLADOVÁNÍ
- PLOCHY SYSTÉMU SÍDELNÍ ZELENE**  
ZO ZELENĚ OCHRANNÁ  
ZZ ZAHRADY
- PLOCHY VODNÍ A VODOHOSPODÁŘSKÉ**  
VV PLOCHY VODNÍ A VODOHOSPODÁŘSKÉ
- PLOCHY ZEMĚDĚLSKÉ**  
NZ PLOCHY ZEMĚDĚLSKÉ
- PLOCHY LESNÍ**  
NL PLOCHY LESNÍ
- PLOCHY PŘÍRODNÍ**  
NP PLOCHY ZELENÉ PŘÍRODNÍHO CHARAKTERU

- ZÁKLADNÍ ČLENĚNÍ ÚZEMÍ**
- HRANICE ŘEŠENÉHO ÚZEMÍ
  - HRANICE ZASTAVĚNÉHO ÚZEMÍ K 1.1.2018
  - HRANICE ZASTAVITELNÝCH PLOCH

- OCHRANA PAMÁTEK, ARCHITEKTONICKÝCH A URBANISTICKÝCH HODNOT**
- H1 URBANISTICKY CENNÉ PLOCHY V OBCI
  - H2 KULTURNÍ HODNOTY
  - H3 ARCHITEKTONICKÉ HODNOTY

- OCHRANA PŘÍRODY A KRAJINY**  
STAV NÁVRH
- ÚSES
  - LOKÁLNÍ BIOCENTRUM
  - LOKÁLNÍ BIOKORIDOR
  - INTERAKČNÍ PRVEK
  - OPATŘENÍ PROTI SPLACHŮM PŮDY

- OCHRANNÉ REŽIMY - NÁVRH**
- HRANICE NEGATIVNÍHO VLIVU ČOV
  - HRANICE NEGATIV. VLIVU VÝROBNÍCH AREÁLŮ

- TECHNICKÁ INFRASTRUKTURA - NÁVRH**
- TI-V KORIDOR PRO VODOVOD
  - TI-VZ VODNÍ ZDROJ
  - TI-VO SOUVISEJÍCÍ BODOVÉ OBJEKTY (VODOJEM, ČERPAČÍ STANICE, ÚPRAVNA VODY)
  - TI-K KORIDOR PRO HLAVNÍ KANALIZAČNÍ SBĚRAČ

- DOPRAVNÍ INFRASTRUKTURA - NÁVRH**
- KORIDOR PRO PŘELOŽKU KOMUNIKACE 1/23
  - OSA PŘELOŽKY

- VEŘEJNĚ PROSPĚŠNÉ STAVBY**
- V01 PŘELOŽKA SILNICE 1/23
  - V02 CESTA DO VLČIC – PROPOJENÍ NESPOJITÉHO ÚSEKU - PĚŠÍ TRASA A HIPOSTEZKA
  - V03 CESTA K REKREAČNÍMU AREÁLU - PROPOJENÍ NESPOJITÉHO ÚSEKU
  - V04 CESTA K CHATÁM – PROPOJENÍ NESPOJITÉHO ÚSEKU - PĚŠÍ TRASA A HIPOSTEZKA
  - V05 NAPOJENÍ ČOV
  - V06 DOPRAVNÍ NAPOJENÍ Z3
  - WT1 ČOV
  - WT2 HLAVNÍ KANALIZAČNÍ SBĚRAČ
  - WT3 VODNÍ ZDROJ
  - WT4 HLAVNÍ VODOVODNÍ ŘÁD A SOUVISEJÍCÍ BODOVÉ OBJEKTY
  - VP01 OPATŘENÍ PROTI SPLACHŮM PŮDY
  - VP02 NEFUNKČNÍ ČÁSTI (2) LBK 1
  - VP03 NEFUNKČNÍ ČÁSTI (2) LBK 2

ZÁZNAM O ÚČINNOSTI	
Správní orgán, který územní plán vydal: <b>Zastupitelstvo obce Nová Olešná</b>	Porizovatel: <b>Městský úřad Jindř.Hradec</b> odbor výstavby, oddělení územního plánu Oprávněná úřední osoba pořizovatele: Jméno a příjmení: Ing. Petra Vozábalová Funkce: vedoucí oddělení územního plánování Podpis:
Datum nabytí účinnosti:	Otisk úředního razítka

Příloha č.1 Opatření obecné povahy

NÁVRH ÚZEMNÍHO PLÁNU NOVÁ OLEŠNÁ	
PROJEKTANT	ING.ARCH.ZUZANA HUDCOVÁ NA HRADBÁCH 52 / 1, JINDŘICHŮV HRDEC IČO 134 98 592, ČKA 00423
SPOLUPRÁCE	ING. KATEŘINA GDULOVÁ
OBSAH	HLAVNÍ VÝKRES
MĚŘÍTKO	1 : 5 000    DATUM    10 / 2019    Č.VÝKRESU    2

0 0.25 0.5 1 km